


zdroj: ÚPN v znení ZAD1 Nitrianskeho kraja 2015

# ÚPN OBCE ŽITAVANY

ARCHITEKTONICKÝ ATELIÉR  
**neutra**

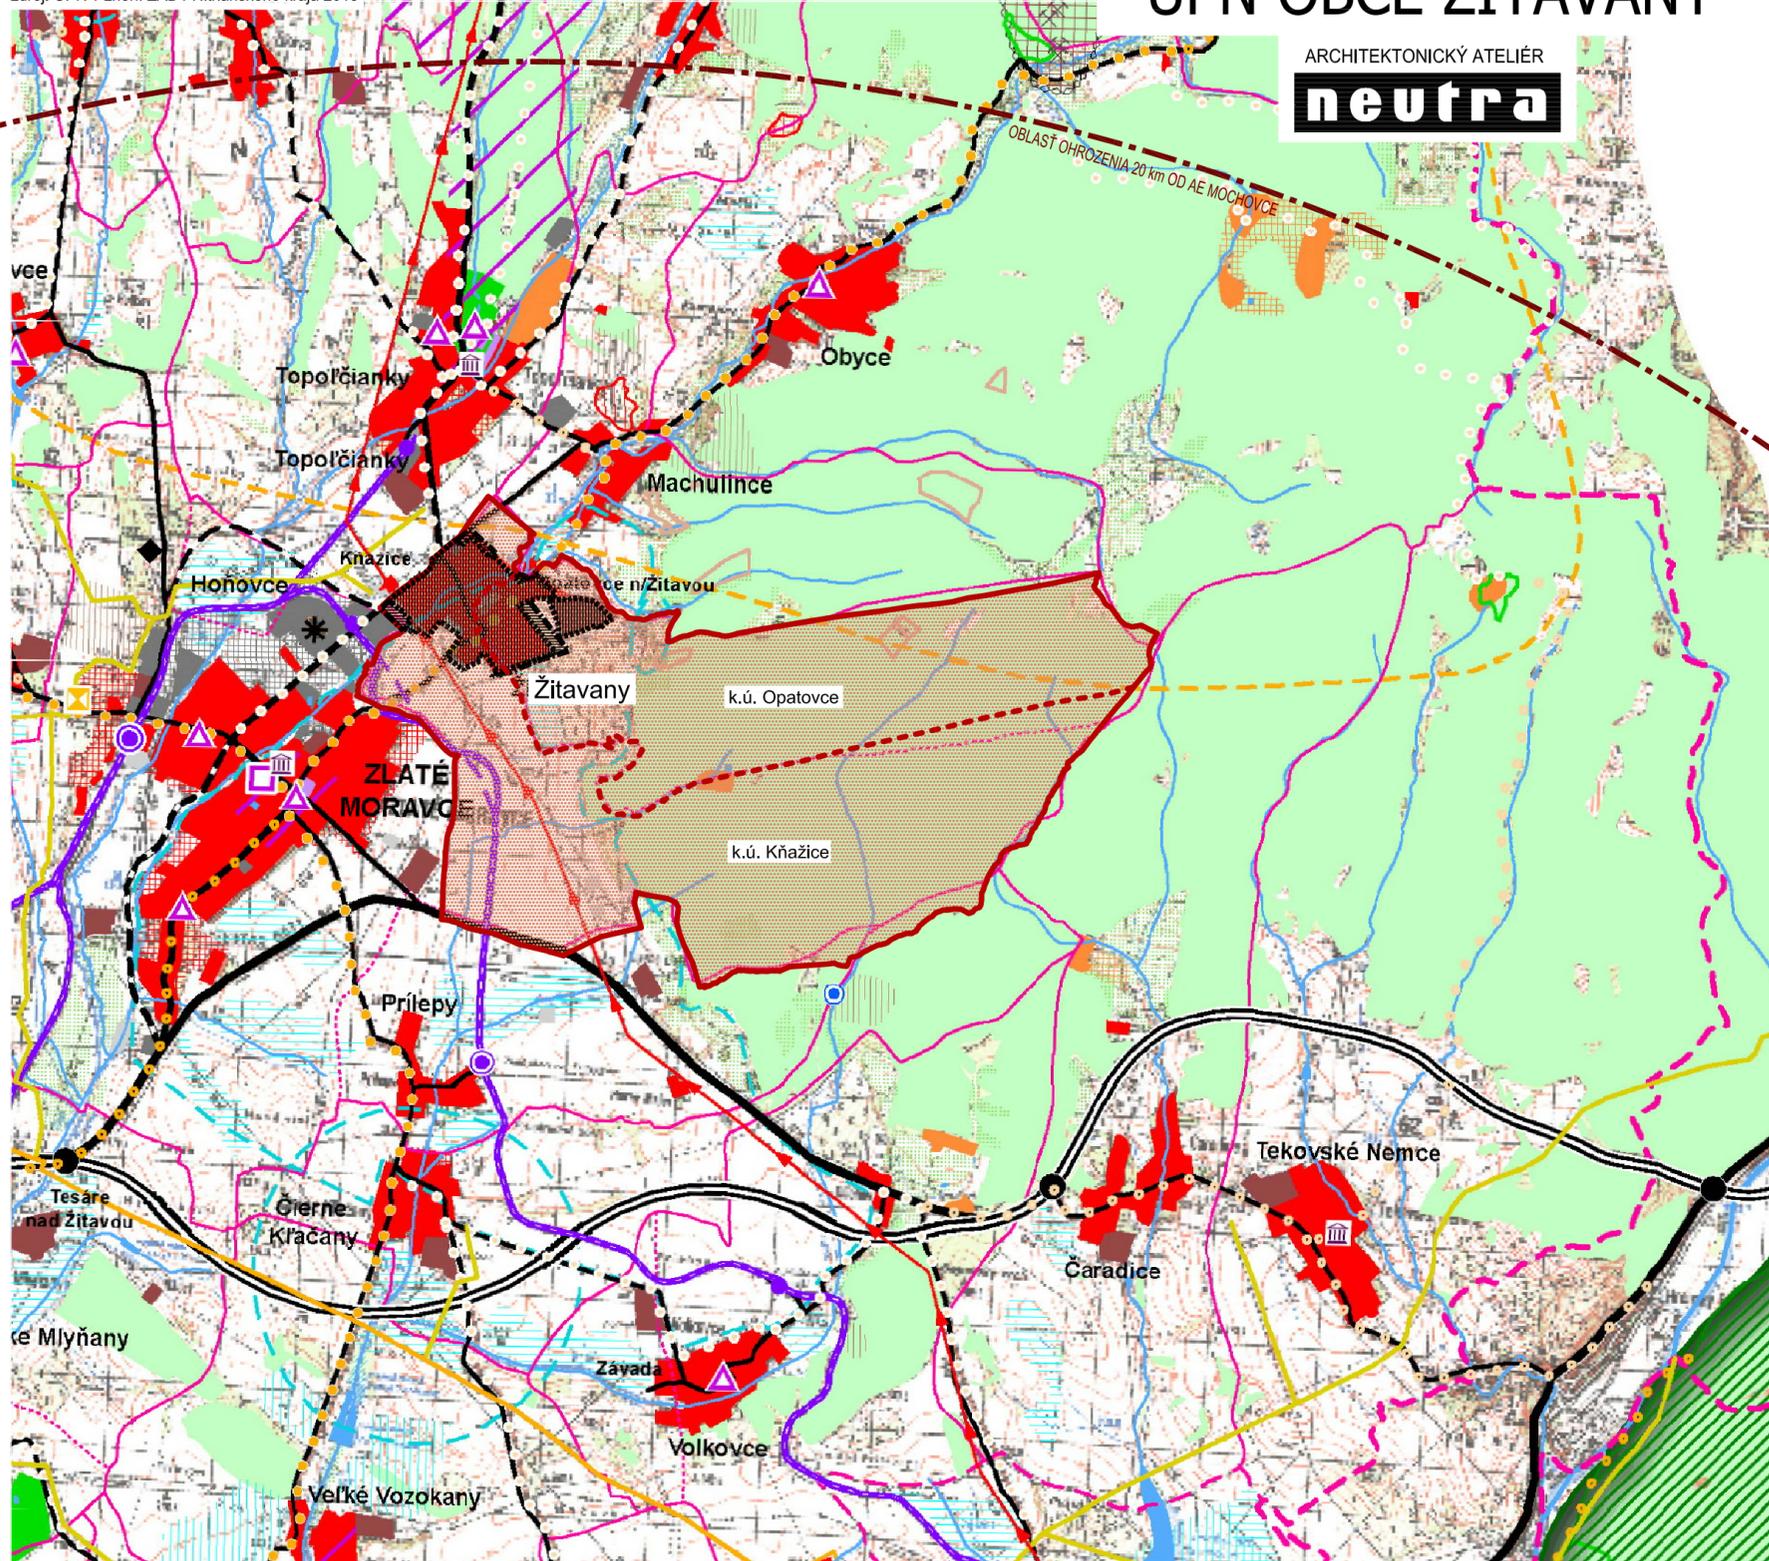

| súčasný stav | rozvojové zámery | LEGENDA  |
|--------------|------------------|--|
|              |                  | hranica Slovenskej republiky   |
|              |                  | hranica kraja  |
|              |                  | hranica okresu   |
|              |                  | hranica ZÚJ  |
|              |                  | hranica ÚTJ  |
|              |                  | bytovokomunálna plocha   |
|              |                  | občianske vybavenie nadregionálneho a regionálneho významu                             |
|              |                  | rekreácia, cestovný ruch a šport   |
|              |                  | výrobná plocha   |
|              |                  | plocha technickej infraštruktúry, dopravy  |
|              |                  | poľnohospodárska výroba  |
|              |                  | plocha špeciálneho určenia   |
|              |                  | plocha špecifickej zelene  |
|              |                  | vodná plocha, tok  |
|              |                  | lesopark   |
|              |                  | les  |
|              |                  | trávny porast  |
|              |                  | močiar, slatina  |
|              |                  | odvodnenia   |
|              |                  | závlahy  |
|              |                  | obec s rekreačnou funkciou   |
|              |                  | hranica rekreačného územného celku   |
|              |                  | zvernica, obora, bažantníca  |
|              |                  | mestská pamiatková rezervácia, PRLA a jej ochranné pásmo (platné a navrhované)         |
|              |                  | pamiatková zóna a jej ochranné pásmo (platné a navrhované)                             |
|              |                  | národná kultúrna pamiatka (hrad, zrúcanina) a jej ochranné pásmo (platné a navrhované) |
|              |                  | múzeum, galéria a muzeálne expozície   |
|              |                  | územie s väzbou na kult-hist. potenciál  |
|              |                  | kultúrno-historický potenciál - väzby na zahraničie                                    |
|              |                  | osídlenie s väzbami na poľnohospodárstvo   |
|              |                  | pásmo hygienickej ochrany vodného zdroja   |
|              |                  | ochranné pásmo prírodného liečivého zdroja - I. stupeň                                 |
|              |                  | ochranné pásmo prírodného liečivého zdroja - II. stupeň                                |
|              |                  | chránené územie geotermálnej energie   |
|              |                  | geotermálny vrt  |
|              |                  | HRANICA KATASTRÁLNEHO ÚZEMIA KŇAZICE, OPATOVCE   |
|              |                  | KATASTRÁLNE ÚZEMIE KŇAZICE, OPATOVCE   |
|              |                  | HRANICA ZASTAVANÉHO ÚZEMIA OBCE ŽITAVANY   |
|              |                  | ZASTAVANÉ ÚZEMIE OBCE  |

| súčasný stav | rozvojové zámery |  |
|--------------|------------------|--|
|              |                  | rýchlostná cesta   |
|              |                  | cesta 1. triedy - štvorpruh  |
|              |                  | cesta 1. triedy  |
|              |                  | cesta 2. triedy  |
|              |                  | cesta 3. triedy  |
|              |                  | mestská komunikácia  |
|              |                  | mimoúrovňovňá křižovatka   |
|              |                  | železničná trať - hlavná   |
|              |                  | železničná trať - vedľajšia  |
|              |                  | integrovany systém RHD   |
|              |                  | stanica ŽSR  |
|              |                  | stanica ŽSR - nesamostatná   |
|              |                  | zastávka ŽSR   |
|              |                  | pohraničná prechodová stanica  |
|              |                  | vodná cesta - Dunaj  |
|              |                  | vodná cesta - Váh  |
|              |                  | prístav  |
|              |                  | kompa  |
|              |                  | vodné dielo  |
|              |                  | prekladisko  |
|              |                  | terminál kombinovanej prepravy   |
|              |                  | hraničný priechod  |
|              |                  | letisko  |
|              |                  | ochranné pásmo letiska   |
|              |                  | medzinárodná cykloturistická trasa (EURO VELO 06)                        |
|              |                  | významná cykloturistická trasa (podľa hierarchie v texte: Z1, Z2, Z3)    |
|              |                  | ostatná cykloturistická trasa (podľa hierarchie v texte: Z4, Z5, D1, D2) |
|              |                  | maloplošné chránené územie   |
|              |                  | valokoplošné chránené územie   |
|              |                  | ramsarská lokalita   |
|              |                  | chránené vládne územie   |
|              |                  | mokrade národného významu  |
|              |                  | územie európskeho významu  |

| súčasný stav | rozvojové zámery |  |
|--------------|------------------|--|
|              |                  | jadro elektrárne                                   |
|              |                  | vodná elektrárne                                   |
|              |                  | malá vodná elektrárne                              |
|              |                  | elektrická stanica 400 kV                          |
|              |                  | elektrická stanica 200 kV                          |
|              |                  | rozvodňa 400 kV                                    |
|              |                  | rozvodňa 110 kV                                    |
|              |                  | elektrické vedenie 400 kV                          |
|              |                  | elektrické vedenie 220 kV                          |
|              |                  | elektrické vedenie 110 kV - vzdušné                |
|              |                  | prepúšťacia stanica plynového vedenia              |
|              |                  | kompresorová stanica plynového vedenia             |
|              |                  | teplovod   |
|              |                  | ropovod  |
|              |                  | plynovod tranzitný                                 |
|              |                  | plynovod medzistátny                               |
|              |                  | plynovod VVTL, VTL                                 |
|              |                  | dobývacie priestory                                |
|              |                  | rašelinisko  |
|              |                  | chránené ložiskové územie                          |
|              |                  | ložisko nevyťaženených nerastov                    |
|              |                  | podzemné zásobníky zemného plynu                   |
|              |                  | poddolované územie                                 |
|              |                  | územie s výskytom vydobýtych podzemných priestorov |
|              |                  | územie geologickej preskúmanosti                   |
|              |                  | seizmické územie                                   |
|              |                  | územie náchylné na zosuvy                          |
|              |                  | slaré banské dielo                                 |
|              |                  | zdroj znečistenia ovzdušia                         |
|              |                  | úložisko rádioaktívnych odpadov                    |
|              |                  | skládka odpadov na odpad, ktorý nie je nebezpečný  |
|              |                  | skládka odpadov na inertný odpad                   |
|              |                  | skládka odpadov na nebezpečný odpad                |

**SCHVALOVACIA DOLOŽKA**  
 Označenie schvalovacieho orgánu: **Obecné zastupiteľstvo obce Žitavany**  
 Číslo uznesenia: **137 / 2020** a dátum schválenia: **17.09.2020**  
 Číslo VZN, ktorým sa vyhlasuje záväzná časť ÚPN obce Žitavany: **1 / 2020**  
 Oprávnená osoba: **Štefan Borkovič, starosta obce**

|   |   |   |  |
|---|---|---|--|
| OBJEDNÁVATEL:<br>SPRACOVATEL':<br>ZODP. PROJEKTANT: | OBEC ŽITAVANY, OKRES ZLATÉ MORAVCE<br>NEUTRA - ARCHITEKTONICKÝ ATELIÉR, FARSKÁ 1, 949 01 NITRA, TEL.: 037/6579461<br>ING. ARCH. PETER MIZIA | KATASTRÁLNE ÚZEMIE: KŇAZICE, OPATOVCE<br>PROJEKTANT: ING. ARCH. ZUZANA GAJOVÁ, ING. LUCIA ČERNÁ | MIERKA: 1:50 000<br>FORMÁT: 3 A4<br>DÁTUM: 09 / 2020 |
|   |   |   |  |
| NÁZOV VÝKRESU: <b>ŠIRŠIE VZŤAHY</b>                 |   | <b>1</b>  |  |