


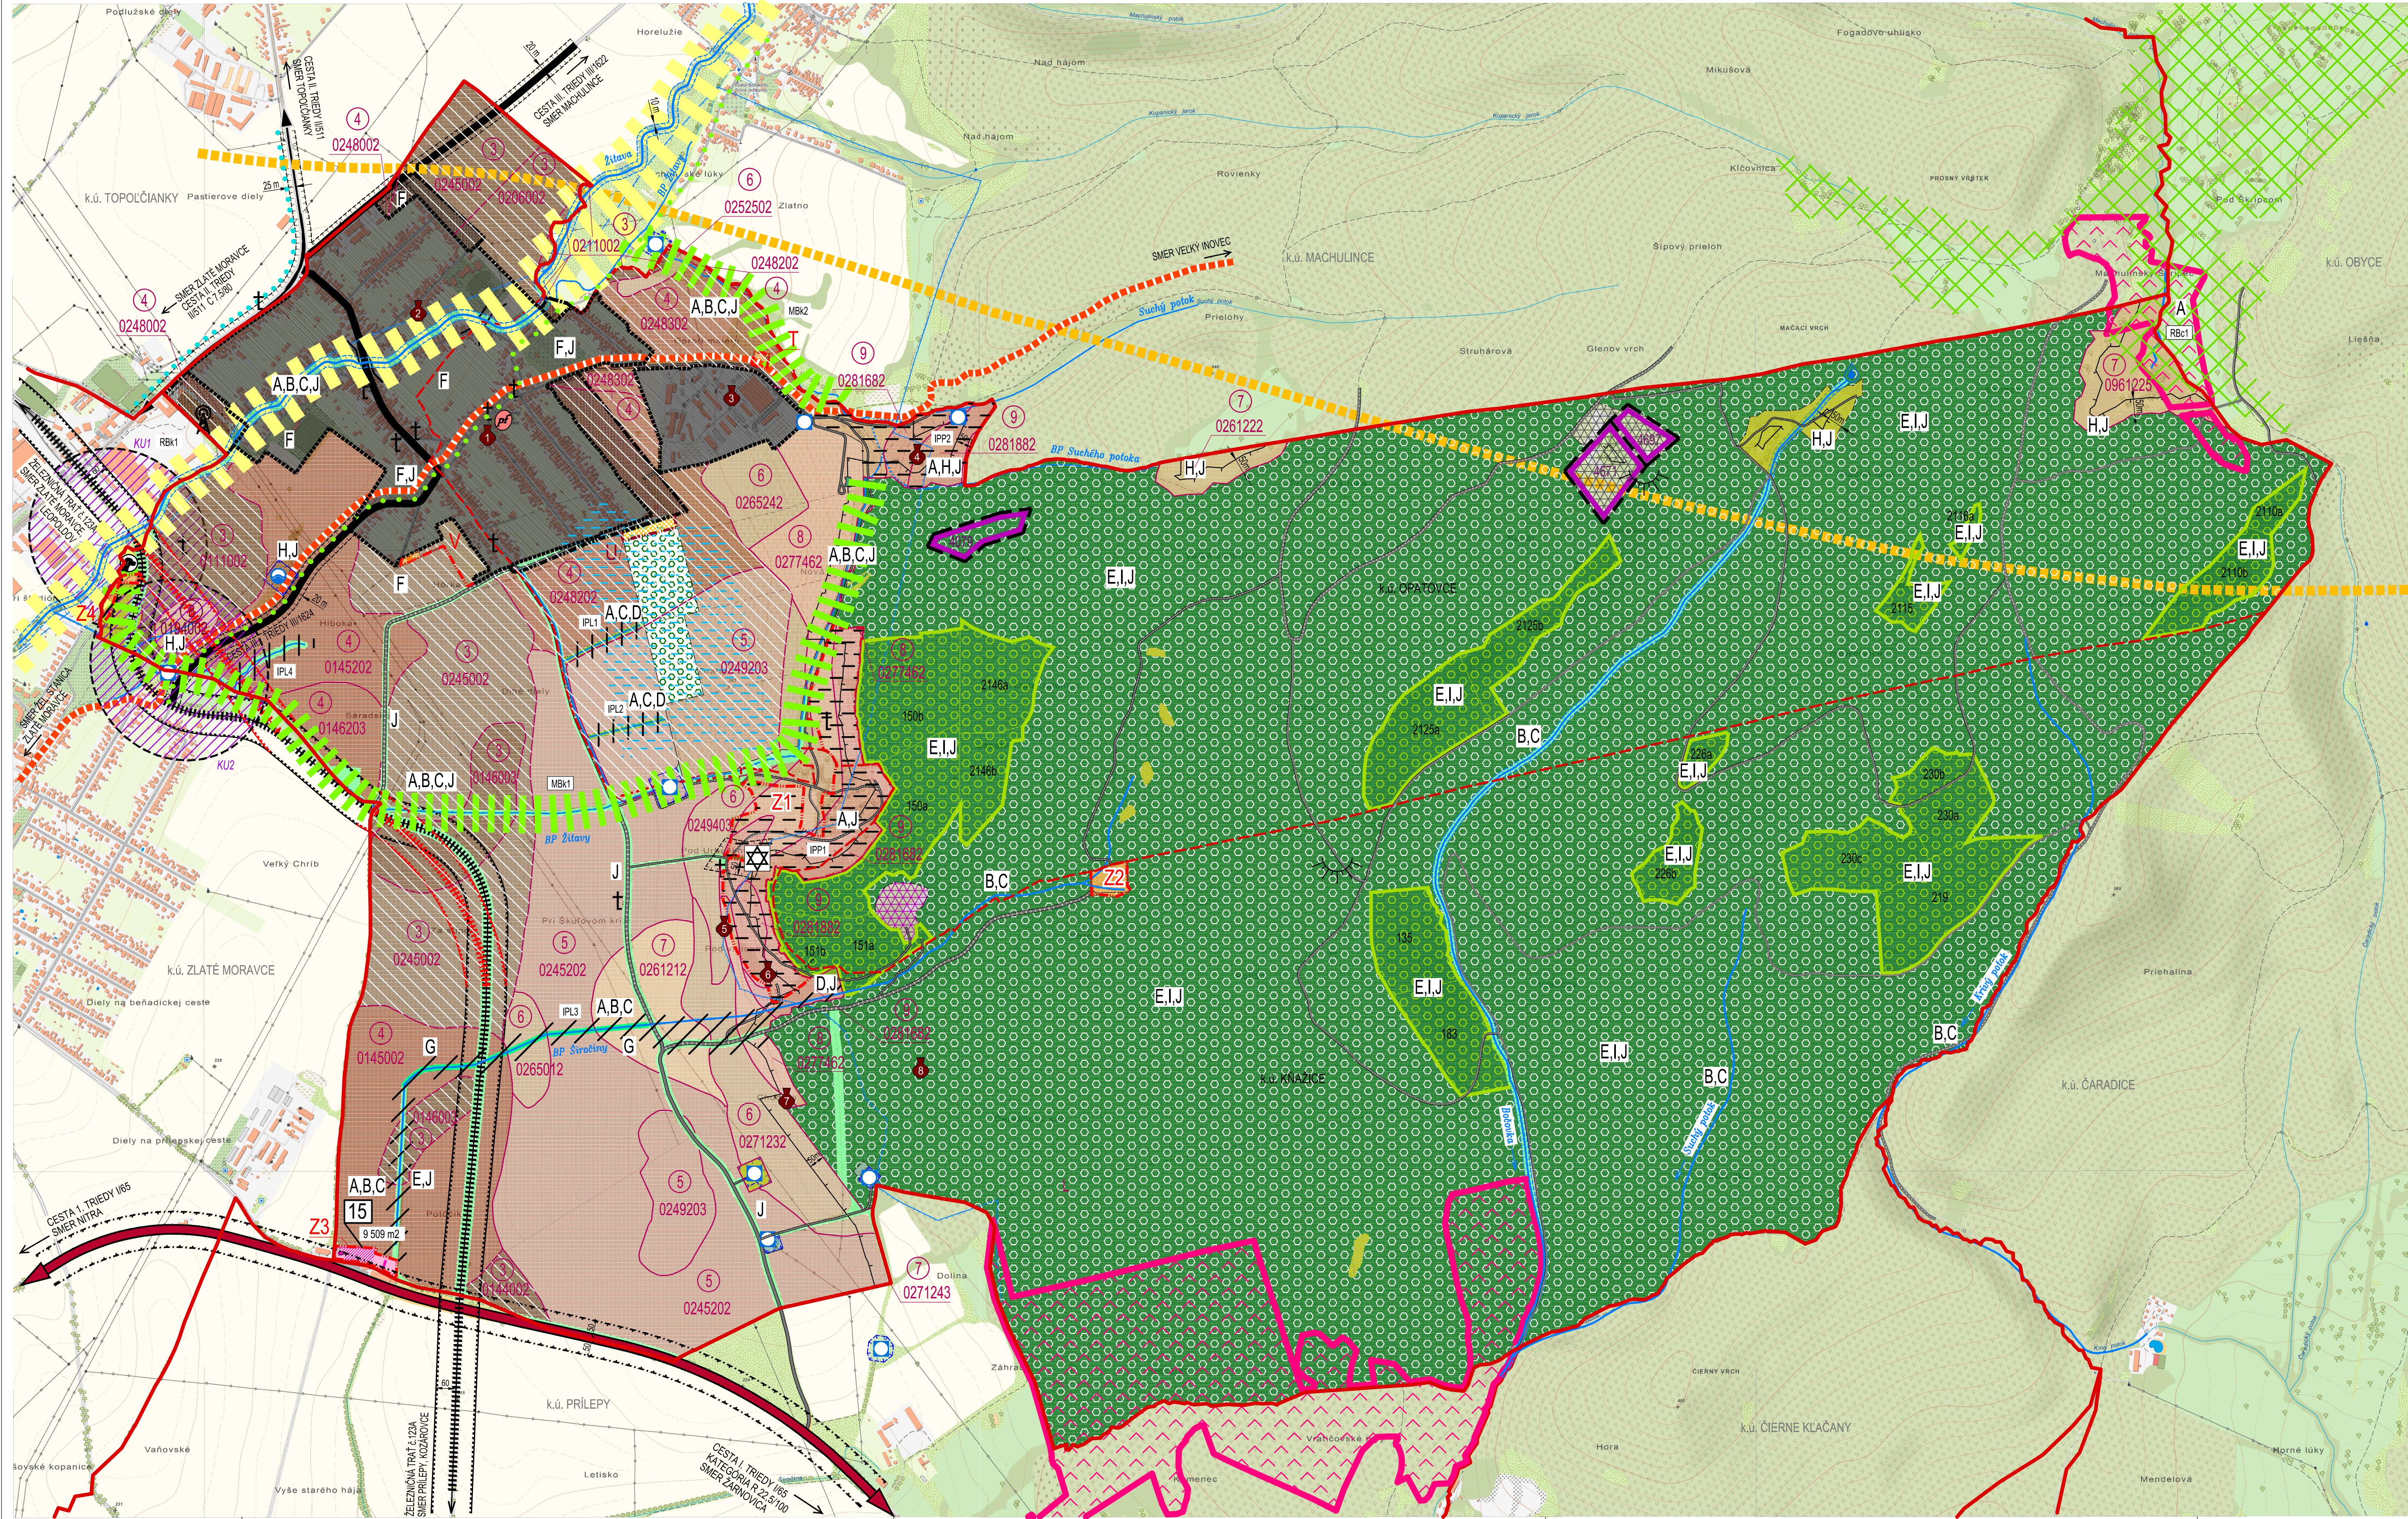

LEGENDA	STAV	NÁVRH
HRANICA KATASTRÁLNEHO ÚZEMIA OBCE		
HRANICA KATASTRÁLNEHO ÚZEMIA k.ú. OPATOVCE, k.ú. KŇAZICE		
HRANICA ZASTAVANÉHO ÚZEMIA OBCE		
ZASTAVANÉ ÚZEMIE OBCE		
OZNAČENIE ÚZEMNO - PRIESTOROVÉHO CELKU		
OZNAČENIE ÚZEMNO - PRIESTOROVÉHO CELKU		
OCHRANNÉ PÁSMO CIEST I., II. A III. TRIEDY		
OCHRANNÉ PÁSMO VŠETKÝCH DRUHOV		
MANIPULAČNÉ (OCHRANNÉ) PÁSMA VODNÝCH TOKOV		
OCHRANNÉ PÁSMA ŽSR 80 m		
ŽELEZNÍČNÁ TRAT' "DRAŽOVCE - KOZÁROVCE" TRAT' č. 123A		
CESTA I. TRIEDY I/65		
CESTA II. TRIEDY II/511		
CESTY III. TRIEDY III/1622, III/1624		
CESTA ÚČELOVÁ SPEVNENÁ		
CESTA ÚČELOVÁ NESPEVNENÁ		
VÝZNAMNÁ CYKLOTURISTICKÁ TRASA (ZDROJ: ÚPN VÚC)		
OSTATNÁ CYKLOTURISTICKÁ TRASA (ZDROJ: ÚPN VÚC)		
ČERVENÁ DIAKOVÁ TURISTICKÁ TRASA		
RUDNÁ MAGISTRÁL - NA VEĽKÝ INOVEC		
HRANICA REKREAČNÉHO ÚZEMNÉHO CELKU TOPOLČIANKY (ZDROJ: ÚPN VÚC)		
PLOCHY A OBJEKTY S FUNKCIOU IBV (INDIVIDUÁLNA BYTOVÁ VÝSTAVBA)		
PLOCHY A OBJEKTY S FUNKCIOU OBČIANSKEJ VÝBAVENOSTI KONČENÉHO CHARAKTERU		
PLOCHY A OBJEKTY S FUNKCIOU TECHNICKÉJ INFRAŠTRUKTÚRY		
PLOCHY A OBJEKTY S FUNKCIOU AGROTURISTIKY		
PRVKY ÚSES		
ÚZEMIE EURÓPSKEHO VÝZNAMU (NATURA 2000) SKUEV0873 POHRONSKÝ INOVEC		
OCHRANNÉ LÉSY		
BIOCENTRUM REGIONÁLNEHO VÝZNAMU (ZDROJ: ÚPN VÚC) RBc1		
BIOKORIDOR REGIONÁLNEHO VÝZNAMU (ZDROJ: ÚPN VÚC) BIKORIDOR ŽITAVY - RBK1		
BIOKORIDORY MIESTNEHO VÝZNAMU MBK1, MBK2		
OCHRANA VODNÝCH ZDROJOV		
VODOHOSPODÁRSKY VÝZNAMNÝ TOK ŽITAVA (Z72, ČÍSLO HYDROLOGICKÉHO POVODIA 4-21-13-001)		
VODNÝ TOK, UMELÝ, NA POVRCHU (ODVODŇOVACÍ KANÁL)		
VODNÝ TOK UMELÝ, KRYTÝ (PRIEPUST)		
PRAMEŇ		
VODOJEM		
STUDŇA		
OCHRANNÉ PÁSMA VODNÉHO ZDROJA / VODOJEMU		
PÁSMA HYGIENICKEJ OCHRANY II. STUPNIA VODÁRENSKEHO ZDROJA (ČIERNE KLAČANY)		
ODVODNENIE DRENÁŽNYM SYSTÉMOM (NEZNÁMY VLASTNÍK)		

ZNAČKY	CESTNÝ MOST / LÁVKA
	STARÉ BANSKÉ DIELA - HALDA
	KRÍŽ / BOŽIE MUKY
	ŽIDOVSKÝ CINTORÍN (OP 50 m)
	OBJEKT PAMÄTKOVÉHO FONDU RÍMSKOKATOLICKÝ KOSTOL
	ARCHEOLOGICKÉ NÁLEZISKO
1_	S OD KOSTOLA (STREDOVEK, NOVOVEK);
2_	INTRAVILÁN, PRAVOREŽNÁ TERASA, DOM č. 152 (NEOLIT, D. BRONZ);
3_	HOŇOVCE (STREDOVEK);
4_	POD VŔŠKAMI (NEOLIT);
5_	POD VINICAMI (NEOLIT, ENEOLIT);
6_	POD STARÝMI VINICAMI (NEOLIT, DOBA BRONZ, ILUŽICKÁ KULTÚRA);
7_	STRÁŇ SULICNÁ (NEOLIT, DOBA BRONZ, ILUŽICKÁ KULTÚRA);
8_	SULICŇ (NEOLIT)

ÚPN OBCE ŽITAVANY

ARCHITEKTONICKÝ ATÉLIER

neutra

SÚČASNÁ KRAJINNÁ ŠTRUKTÚRA

STAV	NÁVRH	SÚKR. ZELEN' (ZÁHRADY, SADY)
		NELESNÁ DREVINÁ VEGETÁCIA
		TRVALÝ TRÁVNÝ PORAST (LÚKY, PASIENKY)
		SPRIEVODNÁ ZELEN'
		VINICE
		AREÁLOVÝ VINOHRAD
		CINTORÍN
		HOSPODÁRSKY LES (PREBIERKOVÁ ŤAŽBA)
		OCHRANNÉ PÁSMA LESA 50m
		SKALNÝ MASÍV / SKALY
		NEEVIDOVANÝ LOM S UKONČENOU ŤAŽBOU (ČERTOVÝ VRCH)
		LOŽISKO NEVYHRADENÉHO NERASTU 4697 - OPATOVCE - KAMENNÉ VRÁTA I (85610); STAVEBNÝ KAMEŇ 4671 - OPATOVCE - KAMENNÉ VRÁTA (856145); STAVEBNÝ KAMEŇ 4079 - ŽITAVANY; STAVEBNÝ KAMEŇ

OCHRANA PŮDNÝCH ZDROJOV

	ORNÁ PŮDA SKUPINY 3
	ORNÁ PŮDA SKUPINY 4
	ORNÁ PŮDA SKUPINY 5
	ORNÁ PŮDA SKUPINY 6
	ORNÁ PŮDA SKUPINY 7
	ORNÁ PŮDA SKUPINY 8
	ORNÁ PŮDA SKUPINY 9
	HRANICA BPEJ
	SKUPINA BPEJ
	KÓD BPEJ
	ZÁKONOM CHRÁNENÁ PŮDA (PODĽA NV č.58/2013) (SPOPLATNENÁ)

INTERAKČNÉ PRVKY

	INTERAKČNÉ PRVKY - LINIOVÉ
	IPL1 - LINIOVÁ ZELEN' (NDV) LOKALITA "DRAHY"
	IPL2 - LINIOVÁ ZELEN' (NDV) LOKALITA "DRAHY"
	IPL3 - NAVRHOVANÉ DOPLNENIE LINIOVÉJ ZELENÉ
	PODĽA ŽELENÉHO PRITOKU SÍROČNY
	IPL4 - LINIOVÁ ZELEN' (NDV) LOKALITA "HLBOKÁ"
	INTERAKČNÉ PRVKY - PLOŠNÉ
	IPP1 - VINICE
	IPP2 - TRVALÝ TRÁVNÝ PORAST V LOKALITE "VŔŠKÝ"

KONFLIKTNÉ UZLY

	KRÍŽOVANIE BIKORIDORU REGIONÁLNEHO VÝZNAMU RBK1 SO ŽELEZNÍČNOU TRATOU
	KRÍŽOVANIE BIKORIDORU MIESTNEHO VÝZNAMU MBK1 S CESTOU III. TRIEDY III/1624

NAVRHOVANÉ OPATRENIA

A, B, C, ..., J

PODROBNE V TEXTOVEJ ČASŤI :

- NÁVRH OPATRENÍ PRE USPORIADANIE ÚZEMIA Z HĽADISKA EKOLOGICKÝCH ASPEKTOV, OCHRANY PRÍRODY A KRAJINY



SCHVAĽOVACIA DOLOŽKA

Označenie schvaľovacieho orgánu: **Obecné zastupiteľstvo obce Žitavany**

Číslo uznesenia: **137 / 2020** a dátum schválenia: **17.09.2020**

Číslo VZN, ktorým sa vyhlasuje záväzná časť ÚPN obce Žitavany: **1 / 2020**

Oprávnená osoba: **Štefan Borkovič, starosta obce**

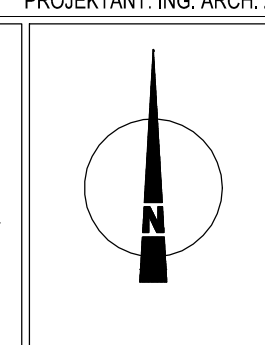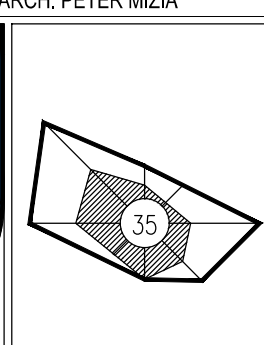

OBJEDNÁVATEĽ: OBEC ŽITAVANY, OKRES ZLATÉ MORAVCE

SPRACOVATEĽ: NEUTRA - ARCHITEKTONICKÝ ATÉLIER, FARSKÁ 1, 948 01 NITRA, TEL.: 037/6579461

ZODP. PROJEKTANT: ING. ARCH. PETER MEZIA

PROJEKTANT: ING. ARCH. ZUZANA GAJDOVÁ, ING. LUCIA ČERNÁ

MIERKA: 1:10 000

FORMÁT: 10 A4

DÁTUM: 09 / 2020

3

NÁZOV VÝKRESU: VÝKRES OCHRANY PRÍRODY A TVORBY KRAJINY, VRÁTANE PRVKOV ÚSES