


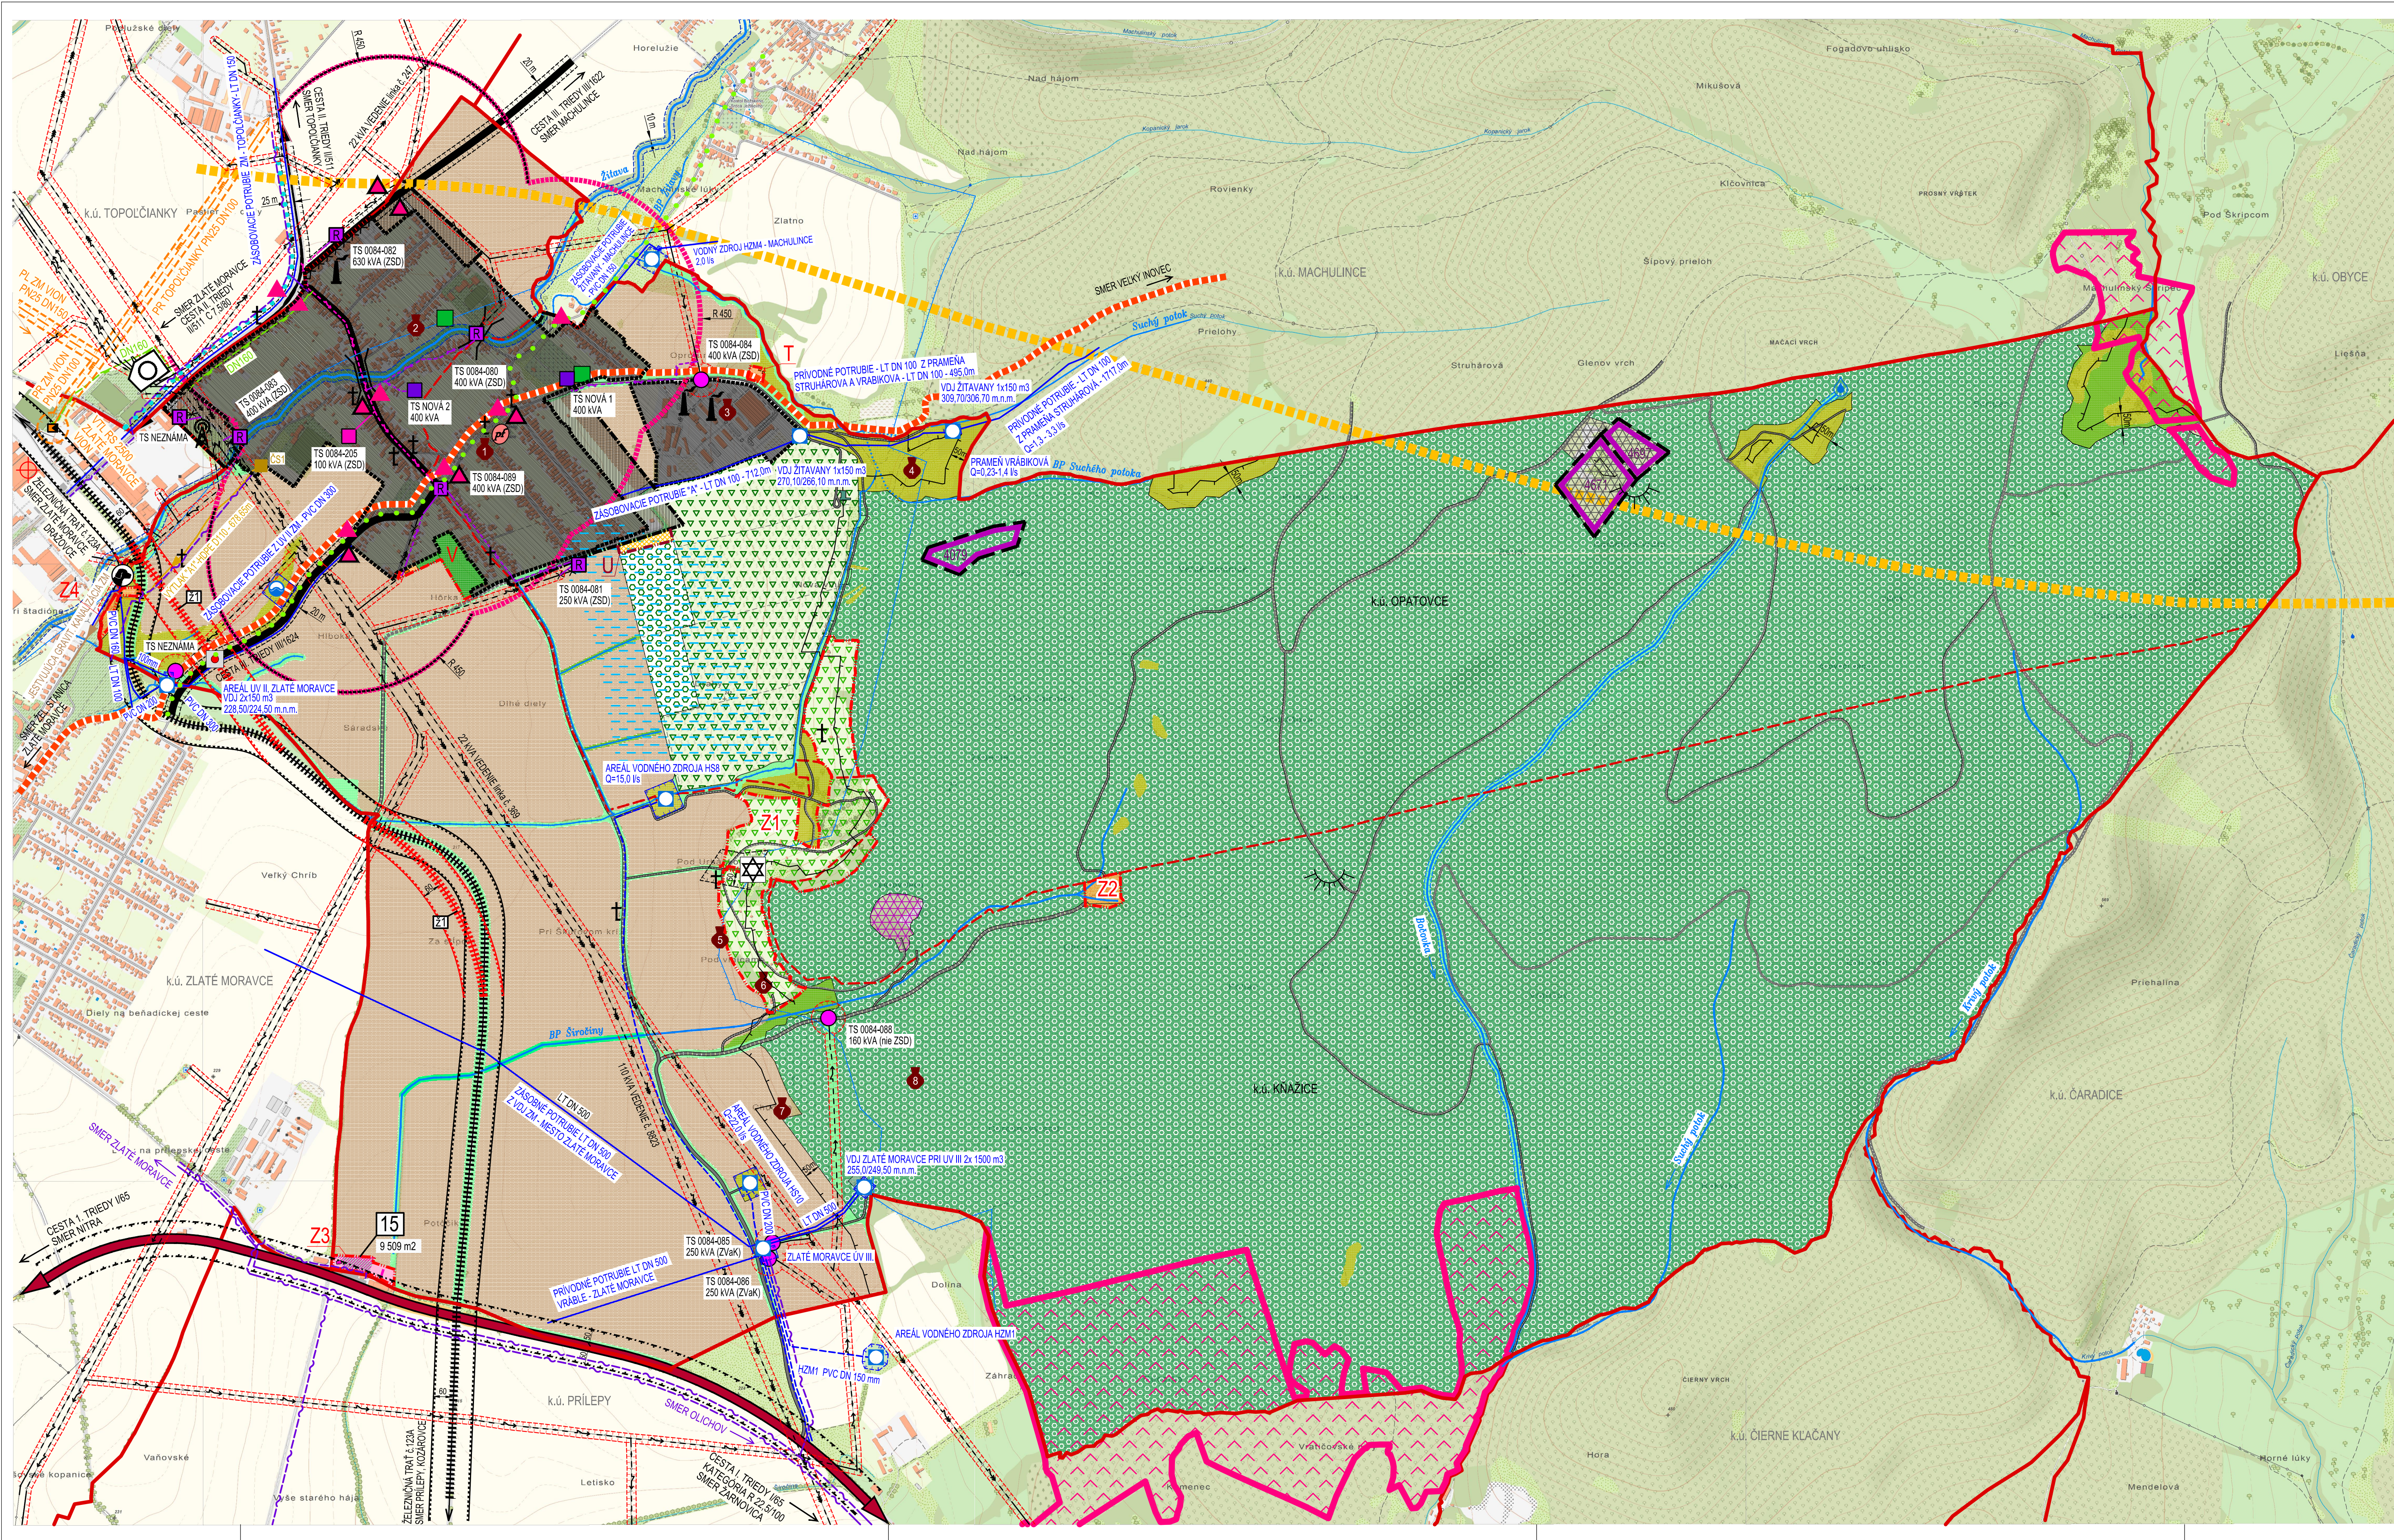

STAV	NÁVRH
	KATASTRÁLNA HRANICA
	KATASTRÁLNA HRANICA MEDZI k.ú. OPATOVCE A k.ú. KŇAZICE
	HRANICA ZASTAVANÉHO ÚZEMIA OBCE
	ZASTAVANÉ ÚZEMIE OBCE
	OZNAČENIE ÚZEMNO - PRIESTOROVÉHO CELKU
	OZNAČENIE ROZVOJOVEJ LOKALITY / VÝMERA ROZVOJOVEJ LOKALITY
	OZNAČENIE VEREJNOSPESNEJ STAVBY V OBLASTI DOPRAVNEJ INFRAŠTRUKTÚRY
	OCHRANNÉ PÁSMO CEST I., II. A III. TRIEDY
	OCHRANNÉ PÁSMO VŠETKYCH DRUHOV
	OCHRANNÉ PÁSMO ELEKTR. VEDENÍ
	MANIPULAČNÉ (OCHRANNÉ) PÁSMA VODNÝCH TOKOV
	OCHRANNÉ PÁSMA ŽSR 60 m
	ŽELEZNÍČNÁ TRÁŤ "DRAŽOVCE - KOZÁROVCE" TRÁŤ č. 123A
	CESTA I. TRIEDY II/65
	CESTA II. TRIEDY II/511
	CESTY III. TRIEDY III/1622, III/1624
	CESTA ÚČELOVÁ SPEVNEŇÁ
	CESTA ÚČELOVÁ NESPEVNEŇÁ
	VÝZNAMNÁ CYKLOTURISTICKÁ TRASA (ZDROJ: ÚPN VÚC)
	OSTATNÁ CYKLOTURISTICKÁ TRASA (ZDROJ: ÚPN VÚC)
	ČERVENÁ DIAKOVÁ TURISTICKÁ TRASA RUDNA MAGISTRÁLA - NA VEĽKÝ INOVEC
	AUTOBUSOVÉ ZASTÁVKY
	DOCHÁDZKOVÁ VZDIALENOSŤ (BUS)
	VZDUSNÉ 110 kVA ELEKTRICKÉ VEDENIE LINKA č. 8823
	VZDUSNÉ 22 kVA ELEKTRICKÉ VEDENIE LINKY č. 247, č. 369
	VZDUSNÉ 22 kVA ELEKTRICKÉ VEDENIE / NA ZRUŠENIE
	KÁBLOVÉ 22 kVA ELEKTRICKÉ VEDENIE
	TRAFOSTANICA STOŽAROVÁ
	TRAFOSTANICA KIOSKOVÁ
	TRAFOSTANICA REKONŠTRUOVANÁ - KIOSKOVÁ
	TRASA PODZEMNÝCH OZNAMOVACÍCH VEDENÍ ST
	TRANSFORMOVNÁ ZLATÉ MORAVCE
	PLYNOVODY VTL PN25
	PLYNOVODY ST12
	REGULAČNÉ STANICE VTL
	BEZPEČNOSTNÉ PÁSMA PZ
	PRÍVODNÉ VODOVODNÉ POTRUBIE
	PREPOJOVACIE VODOVODNÉ POTRUBIE
	KANALIZAČNÝ VÝTLAK HDPE D110
	GRAVITAČNÁ KANALIZÁCIA ZM
	ČERPACIA STANICA
	VODNÝ TOK / POTOK, PRIRODZENÝ
	VODNÝ TOK, UMELÝ, NA POVRCHU (ODVODŇOVACÍ KANÁL)
	VODNÝ TOK UMELÝ, KRYTÝ (PRIEPUST)
	PRAMEŇ
	VODOJEM
	STUDNA
	OCHRANNÉ PÁSMA VODNÉHO ZDROJA / VODOJEMU PÁSMA HYGIENICKEJ OCHRANY II. STUPŇA VODÁRENSKÉHO ZDROJA (ČIERNE KLÁČANY)
	ODVODNENIE DRENÁŽNYM SYSTÉMOM (NEZNAMÝ VLASTNÍK)

ÚPN OBCE ŽITAVANY

ARCHITEKTONICKÝ ATÉLIER

neutra

STAV	NÁVRH
	PLOCHY A OBJEKTY S FUNKCIOU IBV (INDIVIDUÁLNA BYTOVÁ VÝSTAVBA)
	PLOCHY A OBJEKTY S FUNKCIOU OBČANSKEJ VYBAVENOSTI KOMERČNÉHO CHARAKTERU
	PLOCHY A OBJEKTY S FUNKCIOU TECHNICKÉJ INFRAŠTRUKTÚRY
	PLOCHY A OBJEKTY S FUNKCIOU AGROTURISTIKY
	SUKR. ZELEN (ZÁHRADY, SADY)
	NELESNÁ DREVINNÁ VEGETÁCIA
	TRVALÝ TRÁVNÝ PORAST (LÚKY, PÁSENIKY)
	SPRIEVODNÁ ZELEŇ
	VINICE
	AREÁL OVÝ VINOHRAĐ
	SADY, VINOHRAĐ
	CINTORÍN
	LESY
	OCHRANNÉ PÁSMA LEŠA 50m
	SKALNÝ MASÍV / SKALY
	ORNÁ PÔDA
	NEEVDVYVANÝ LOM S UKONČENOU ŤAŽBOU (ČERTOV VRCH)
	LOŽISKO NEVYHRADENÉHO NERASTU 4897 - OPATOVCE - KAMENNÉ VRÁTA I (856/15); STAVEBNÝ KAMEŇ 4871 - OPATOVCE - KAMENNÉ VRÁTA (856/4,5); STAVEBNÝ KAMEŇ 4079 - ŽITAVANY; STAVEBNÝ KAMEŇ
	ÚZEMIE ZATIAŽENÉ HLUKOM A VIBRÁCIAMI
	ÚZEMIE EURÓPSKEHO VÝZNAMU (NATURA 2000) SKUEV0873 POHORSKÝ INOVEC
	HRANICA REKREAČNÉHO ÚZEMNÉHO CELKU TOPOĽCIANKY (ZDROJ: ÚPN VÚC)

ZNAČKY

	CESTNÝ MOST / LÁVKA
	SKLADKA UPRAVENÁ (PREKRYTIE, TERÉNNÉ UPRAVY A POD.)
	TECHNOLOGICKÉ TELEKOMUNIKAČNÉ ZARIADENIE
	STREDNÝ ZDROJ ZNEČISTENIA OVZDUŠIA
	NAVRHOVANÉ ŽELEZNÍČNÉ PRIECESTIE
	JESTVUJÚCI KYNOLOGICKÝ KLUB
	STARÉ BANSKÉ DIELA - HALDA
	KRÍŽ / BOŽIE MUKY
	KOMÍN
	ŽIDOVSKÝ CINTORÍN (OP 50 m)
	OBJEKT PAMÄTKOVÉHO FONDU RÍMSKOKATOLICKÝ KOSTOL

SCHVAĽOVACIA DOLOŽKA

Označenie schvaľovacieho orgánu: **Obecné zastupiteľstvo obce Žitavany**

Číslo uznesenia: **137 / 2020** a dátum schválenia: **17.09.2020**

Číslo VZN, ktorým sa vyhlasuje záväzná časť ÚPN obce Žitavany: **1 / 2020**

Oprávnená osoba: **Štefan Borkovič, starosta obce**

OBJEDNÁVATEL: OBEC ŽITAVANY, OKRES ZLATÉ MORAVCE	KATASTRÁLNE ÚZEMIE: KŇAZICE, OPATOVCE	MIERKA: 1:10 000
SPRACOVATEĽ: NEUTRA - ARCHITEKTONICKÝ ATÉLIER, FARSKÁ 1, 949 01 NITRA, TEL.: 037/6579461	PROJEKTANT: ING. ARCH. ZUZANA GAJDOVÁ, ING. LUCIA ČERNÁ	FORMÁT: 10 A4
ZODP. PROJEKTANT: ING. ARCH. PETER MEZIA		DÁTUM: 09 / 2020

2