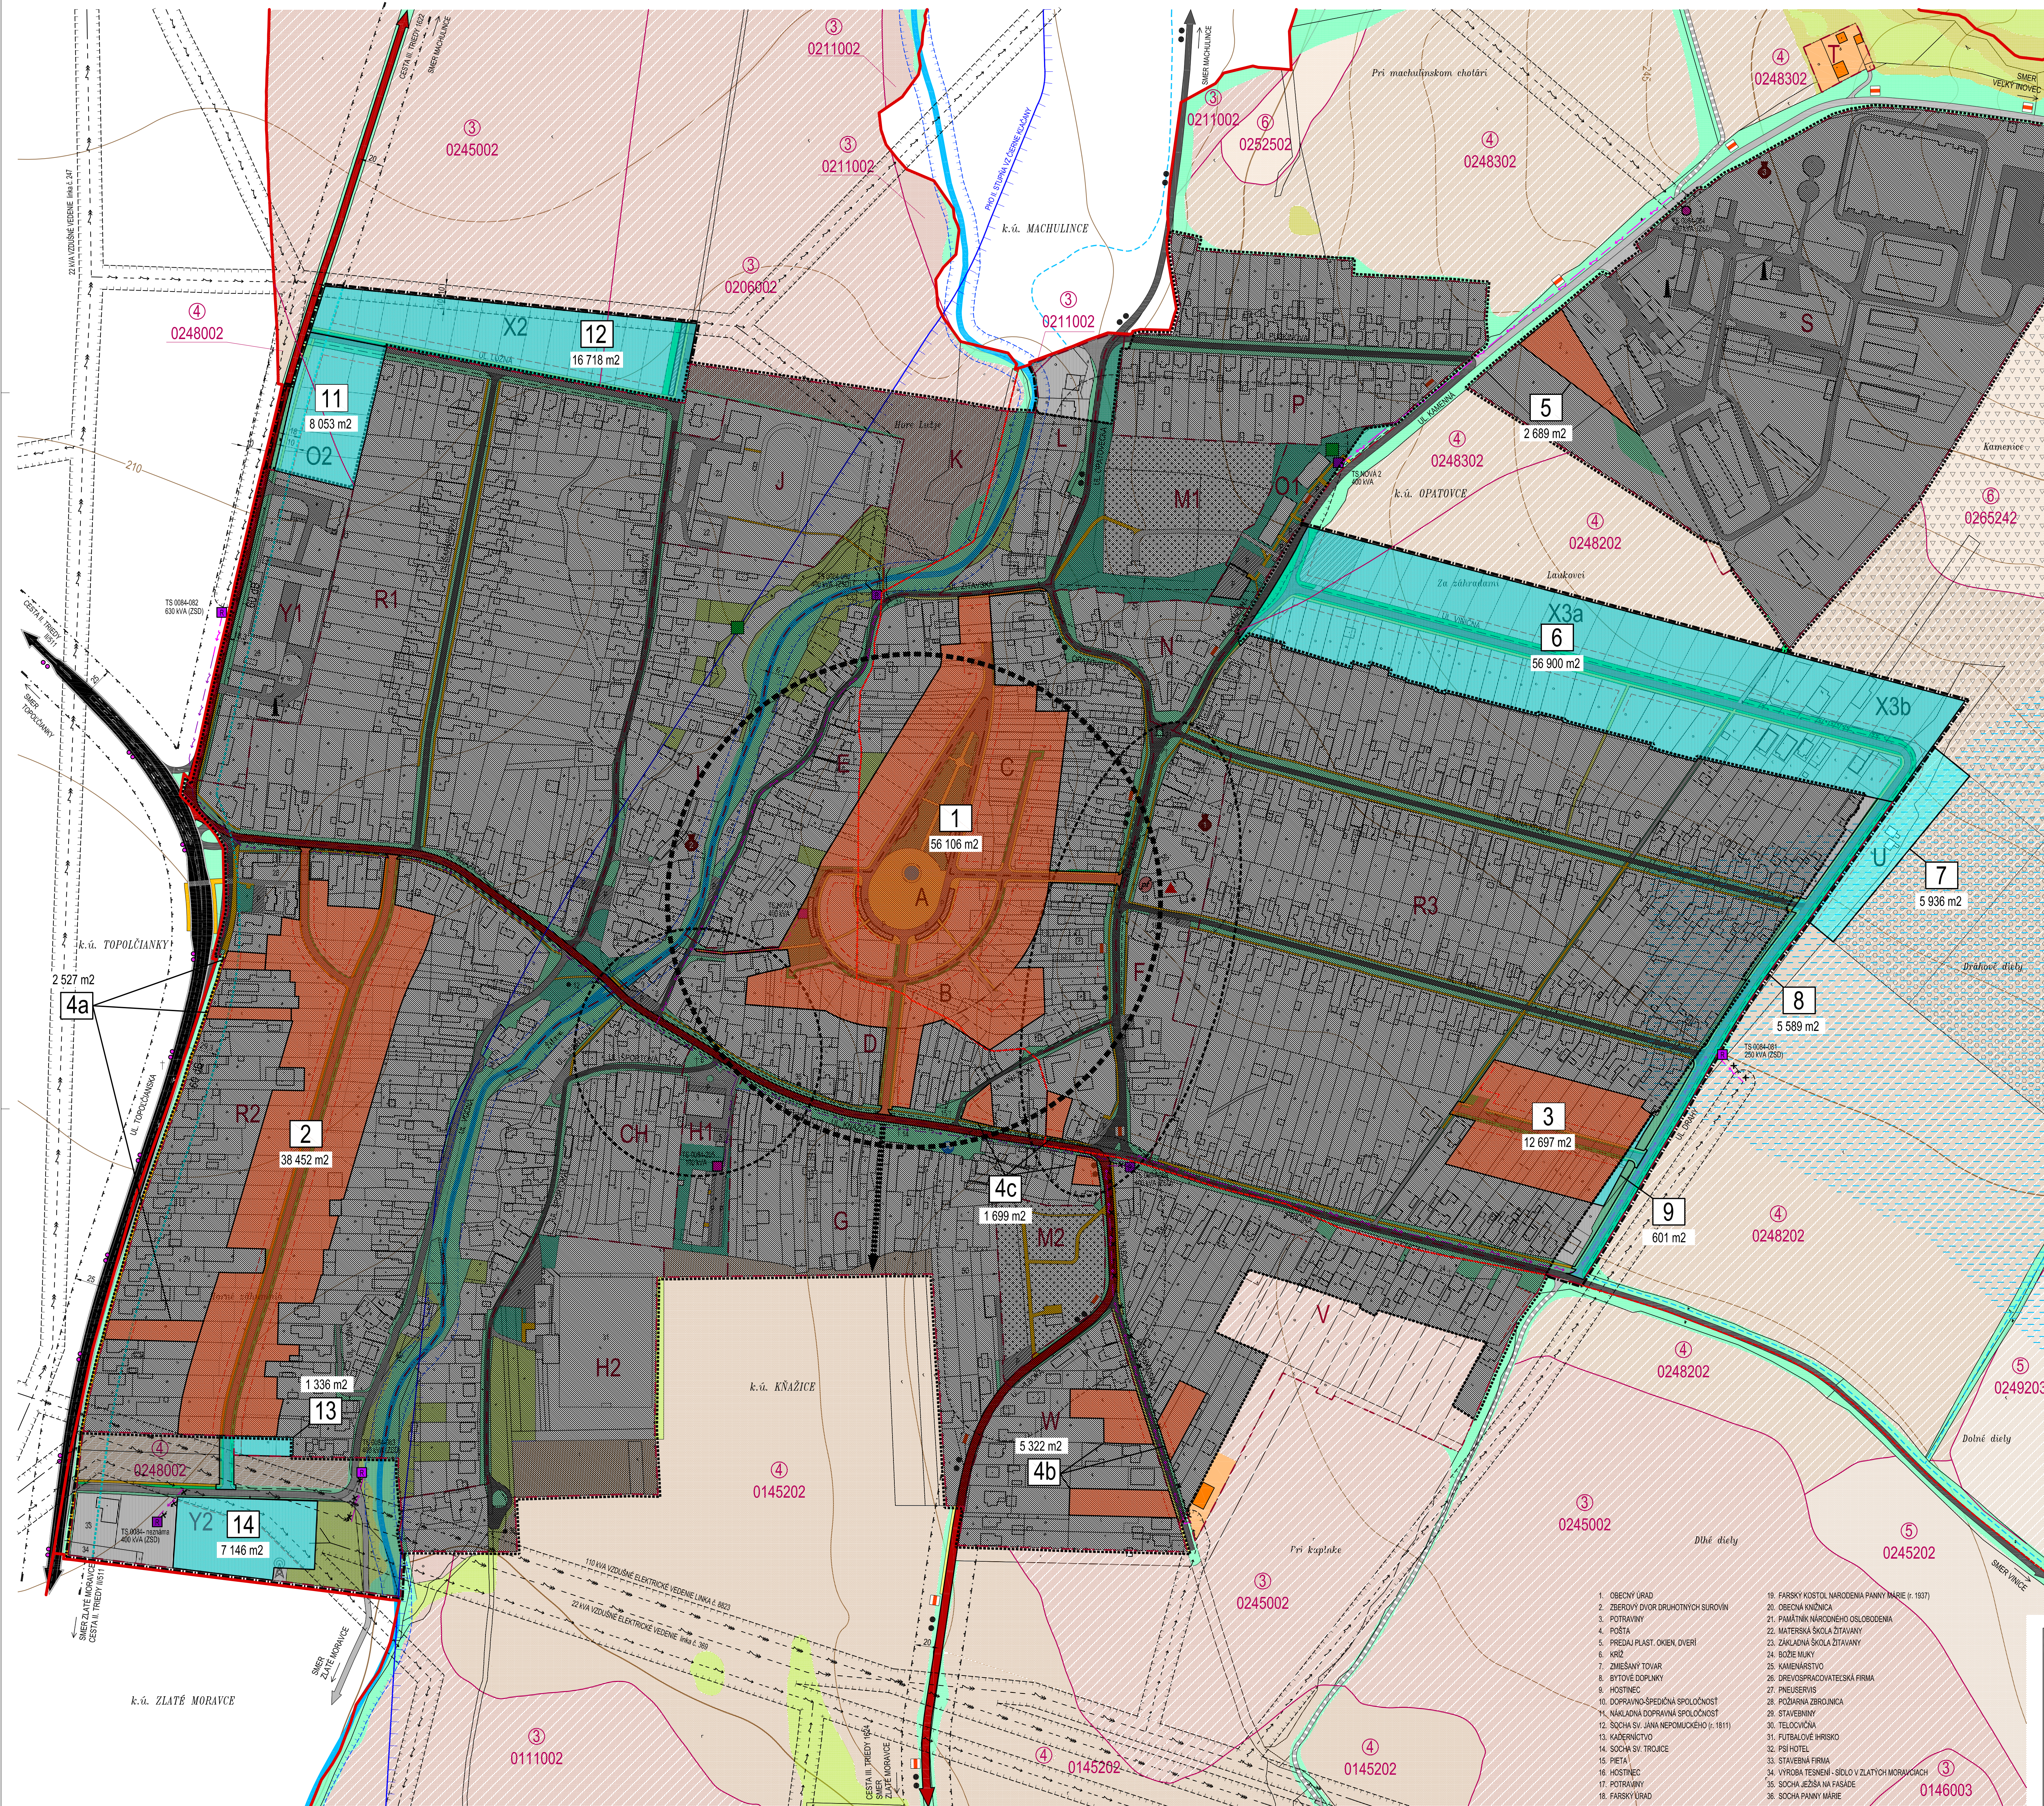
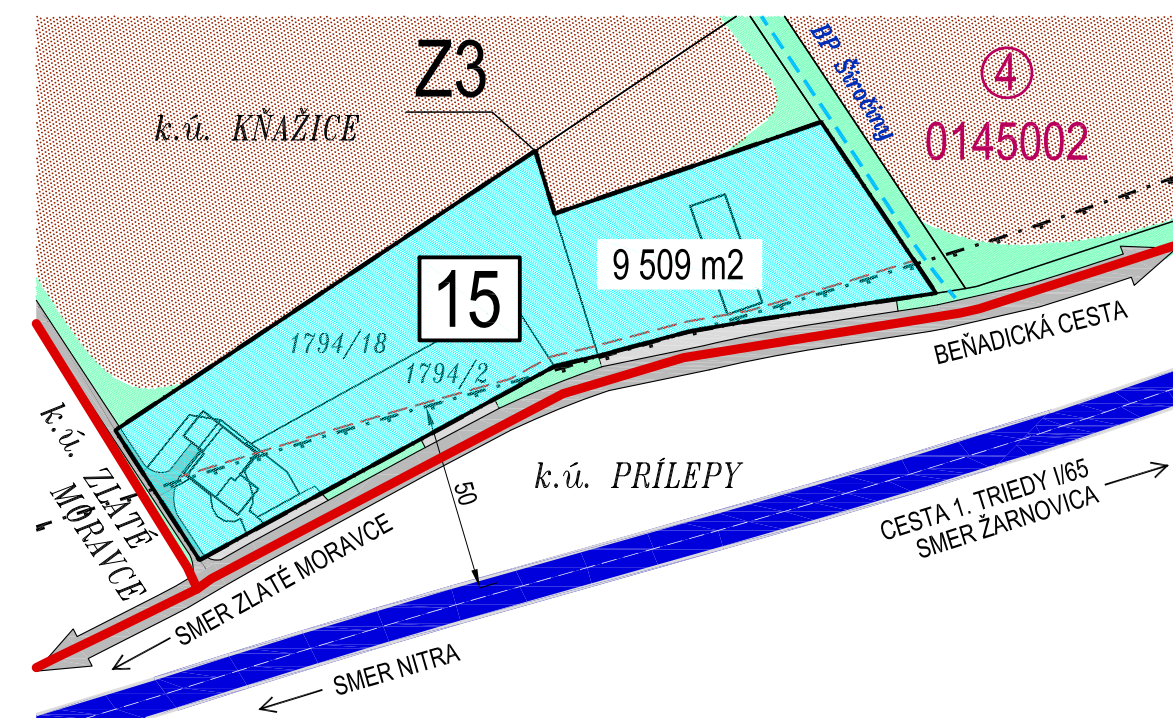


ARCHITEKTONICKÝ ATELIER
neutra

- | STAV | NÁVRH |
|------------|--|
| | KATASTRÁLNÁ HRANICA |
| | HRANICA MĚSTI |
| | K.A. OPATOVCE A.K.A. KŮNÁŽICE |
| 8.1.1.1992 | HRANICA ZASTAVĚNÁHO ÚZEMÍ OBCE |
| | ZASTAVĚNÉ ÚZEMÍ OBCE |
| | VNITŘNÍ ROZVOJOVÉ LOKALITY |
| | VONKÁJŠÍ ROZVOJOVÉ LOKALITY |
| | OZNAČENÉ ROZVOJOVÉ LOKALITY |
| | OZNAČENÉ ÚZEMÍ - PŘÍSTROJOVÝ CELOK |
| | HRANICA ÚZEMÍ - PŘÍSTROJOVÝ CELOK |
| | HLUKOVÉ PÁSMO 60 dB |
| | OCHRANNÉ PÁSMO ČISTÉ I. A II. TŘEDY |
| | OCHRANNÉ PÁSMO VŠETKYCH DRUHŮV |
| | OCHRANNÉ PÁSMO VODNĚHO TOKU |
| | OCHRANNÉ PÁSMO VNĚLÉKOVÉ VEDEBNÍ |
| | CESTA II. TŘEDY II/511 |
| | CESTY II. TŘEDY III/1622, III/624 |
| | MÍSTNÍ KOMUNIKACE SPEVNĚNÉ |
| | MÍSTNÍ KOMUNIKACE NESPEVNĚNÉ |
| | ÚČELOVÉ KOMUNIKACE SPEVNĚNÉ |
| | ÚČELOVÉ KOMUNIKACE NESPEVNĚNÉ |
| | DOPRAVNÍ ÚZEMÍ-PŘÍSTROJOVÁ REZERVA - STAVĚBNÁ ÚZEMNÍ |
| | PĚŠÍ CHODNÍKY A PĚŠÍ PLOCHY |
| | VÝZNAMNÁ CYKLOTRISTICKÁ TRASA (stejně: ÚPN VÚC) |
| | OSTRAVA CYKLOTRISTICKÁ TRASA (stejně: ÚPN VÚC) |
| | CERVENÁ DÁLKOVA TURISTICKÁ TRASA |
| | ROZSAH MAISTRÁL - NA VEJŠÍ IMOVCE |
| | PLOCHY STÁTKOVÉ AUTOBOMBOVÉ DOPRAVY |
| | MOST LÁVKA |
| | RIGOLY |
| | STAVĚBNÁ ČIARA |
| | VZDÚŠNÉ 110 kV ELEKTRICKÉ VEDENÍ |
| | VZDÚŠNÉ 22 kV ELEKTRICKÉ VEDENÍ |
| | VZDÚŠNÉ 22 kV ELEKTRICKÉ VEDENÍ |
| | VZDÚŠNÉ 22 kV ELEKTRICKÉ VEDENÍ |
| | VZDÚŠNÉ 22 kV ELEKTRICKÉ VEDENÍ |
| | URČENÉ NA ZRÚŠENÍ |
| | KÁBLOVÉ 22 kV ELEKTRICKÉ VEDENÍ |
| | TRAFOSTANOVÁ STODŮŽKA / KIOSKOVÁ |
| | TRAFOSTANOVÁ KIOSKOVÁ REKONŠTRUKOVANÁ |
| | PLOCHY A OBJEKTY S FUNKCÍO BV (INDIVIDUÁLNÍ BYTOVÁ VYSTAVBA) |
| | VEREJNÁ ZELEŇ |
| | VYHRADENÁ ZELEŇ (ŠKOLA / CINTŮRŇI) |
| | SPRÍVOVNÁ ZELEŇ |
| | NELESNÁ DŘEVINNÁ VEGETÁCIA |
| | TRVALÝ TRÁVNÍ PORAST (LUKY, PASENKY) |
| | AREÁLOVÝ VINOHRAD |
| | SADY, VINOHRADY |
| | HRANICA BPEJ |
| 0248202 | SKUPINA BPEJ |
| | KÓD BPEJ |
| | ORŇA PŮDA SKUPINY 3 |
| | ORŇA PŮDA SKUPINY 4 |
| | ORŇA PŮDA SKUPINY 5 |
| | ORŇA PŮDA SKUPINY 6 |
| | ZAKONOM CHRÁNĚNÁ PŮDA PŮDA PRÍLOHY Č. K NÁRADAJNÍ VLADE Č. 58/2013 |
| | VODOCHOPNOSTNÝ VÝZNAMNÝ TUK - ŽITAVÁ |
| | VODNÍ TOK, UMĚLÝ / NA POVRCHU (ODVODNĚNÍ KANÁL) |
| | PÁSMO HYGIENICKÉ OCHRANY II. STUPŇA VODARENĚHO ZDROJA (ČERNÉ KŮKANY) |
| | ODVODNĚNÉ ODRŇNÝM SYSTÉMEM (ČERNÝM LÁSTKAM) |
| | PÁSMO HYGIENICKÉ OCHRANY II. STUPŇA VODARENĚHO ZDROJA (ČERNÉ KŮKANY) |
| | VODOVĚD |
| | STUĐNA |

- | ZNAČKY | |
|--------|--|
| | OBJEKT PAMÁTKOVÉHO FONDU
- RÍMSKOKATOLICKÝ KOSTOL
- PRAVOSLAVNÝ REFERENČNÝ ÚZOL
- CENTRÁLNA ZONA |
| | SEKUNDÁRNY REFERENČNÝ ÚZOL |
| | KOSTOL / BOŽIE MIKY, KRÍŽ |
| | SOCI / PAMÁTIK |
| | ARCHEOLOGICKÉ NALEZISKO
1. SÚD KOSTOLA (STREDOVEK, NOVOV.)
2. SPRÁVNA, PRAVOSLAVNÁ TERASA
DOM 1. 192 (NEÚT, D. PRASA)
3. HONOVCE (STREDOVEK) |
| | ARCHITEKTONICKÁ DOMINANTA |
| | TECHNOLÓGICKÉ ELEKTRONIKOVACIE
ZARADENIE |
| | KOMIN |
| | SAĽADKA UPRAVENIA
(PREKYTIJE, TERASENIE UPRAVY A POD.) |

Oprávnená osoba: **Štefan Borkovič**, starosta obce

OBJEDNÁVATEL: SPRACOVATEL: 2009: PROJEKTANT:	OBC ZŤAVANÝ, OBRES ZLATÉ MORAVCE NEUTRA - ARCHITEKTONICKÝ ATÉLIER, PRAHA ING. ARCH. PETER HUBA	KATASTRÁLNE ÚZEMIE: KŤAVANÝ, OPATOVCE 149 01 NITRA, TEL.: 0376579491 PROJEKTANT: ING. ARCH. ZUZANA GAJDOŠ, ING. LUCIA ČERNÁ	MIERKA: 1: 2 000 15 A4 DÁTUM: 09 / 2009
			11

ESU: VÝKRES PERSPEKTÍVNEHO POUŽITIA POĽNOHOSPODÁRSKEJ A LESNEJ
PÔDY NA NEPOĽNOHOSPODÁRSKE ÚČELY